


POHLED P

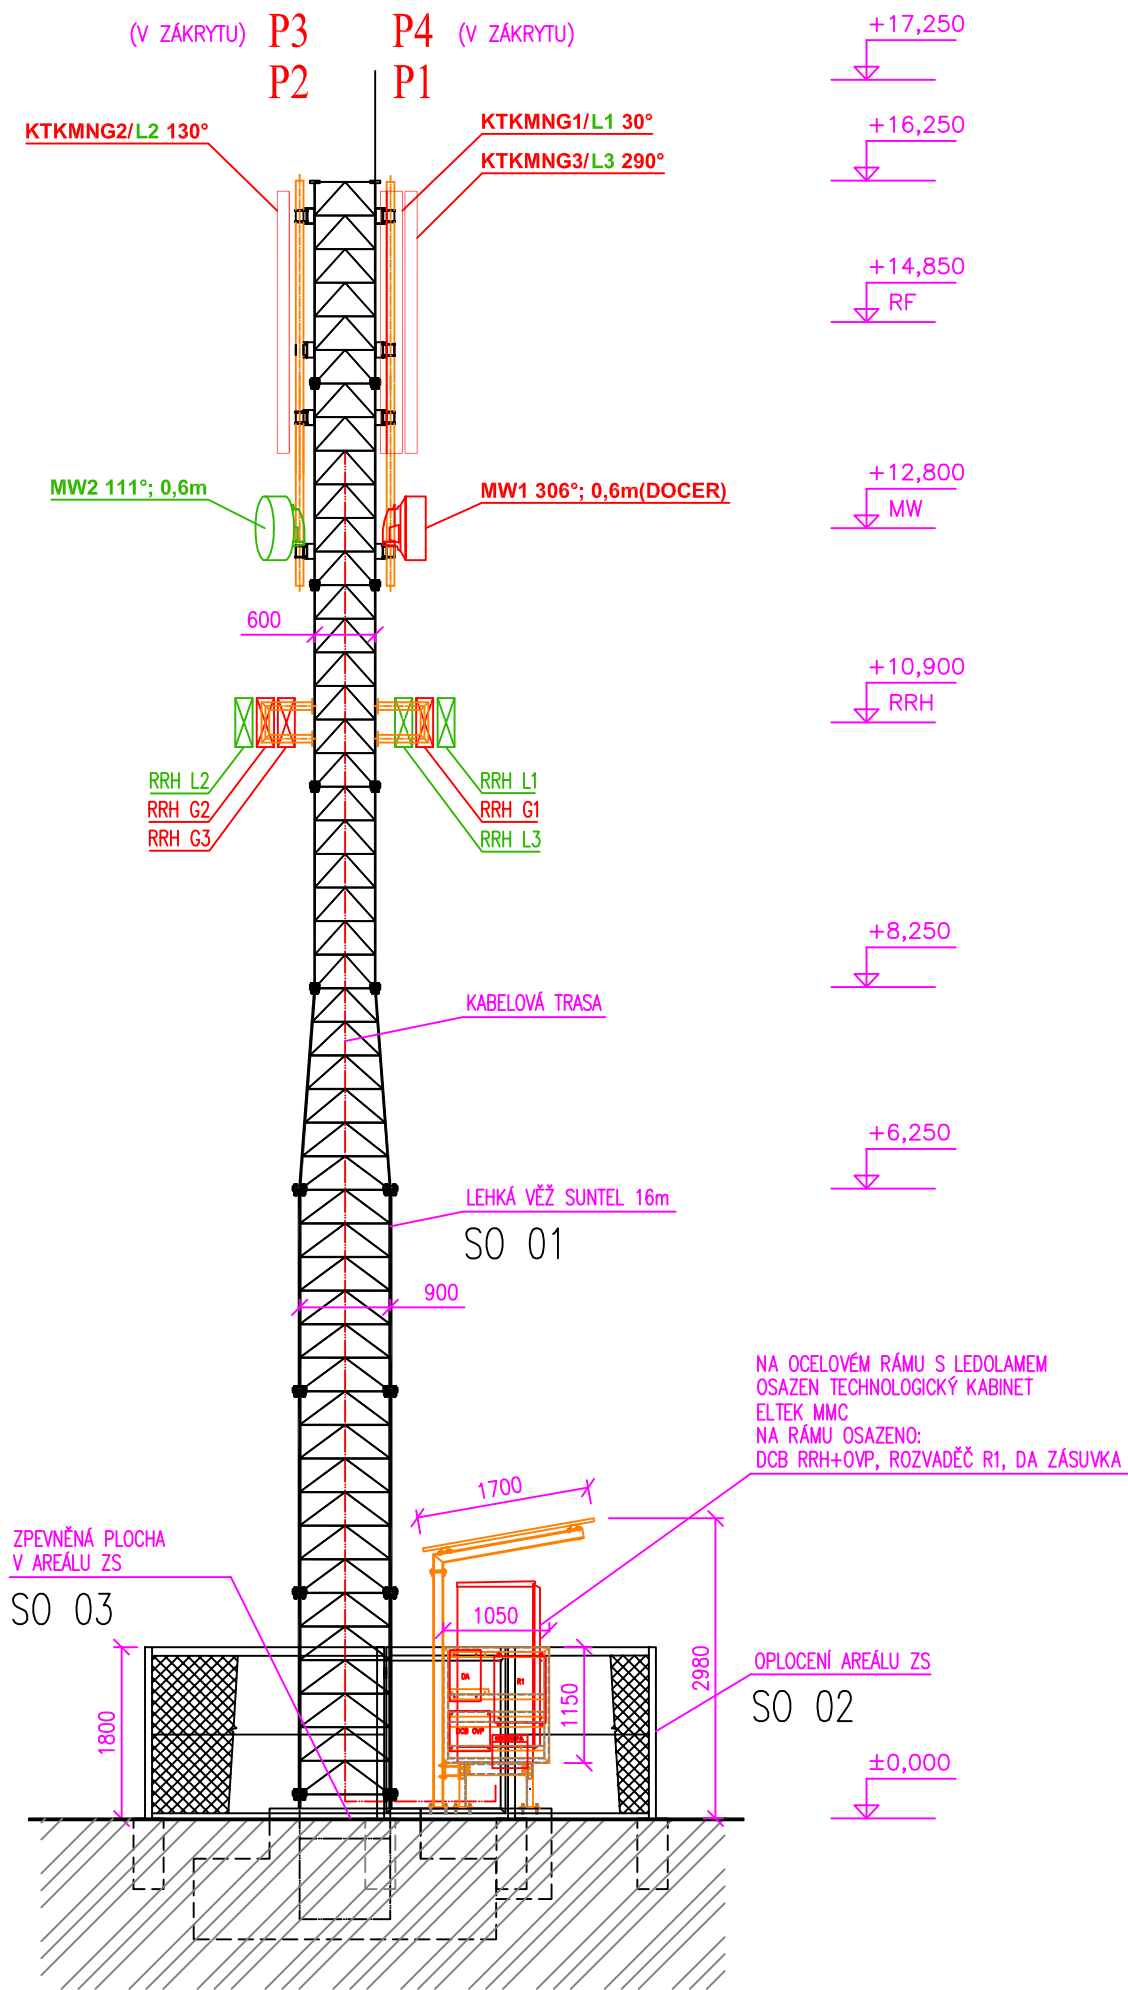


LEGENDA:

- TECHNOLOGIE NOVÁ
- OCEL NOVÁ
- OBJEKT NOVÝ (STOŽÁR, OPLOCENÍ)
- TECHNOLOGIE MAXIMÁLNÍ
- OCEL MAXIMÁLNÍ

POZN:

- TRASA PŘÍPOJKY NN BUDE UPŘESNĚNA DLE PŘÍPOJNÉHO BODU E.ON.

SO 03  
SKLADBA ZPEVNĚNÉ PLOCHY V AREÁLU ZS

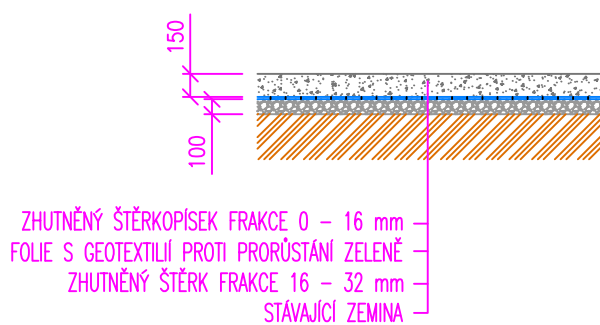

04				
03				
02				
01				
00	01/2017		RYBKA	ING.ARCH.DŘÍMAL
REVIZE:	DATUM:	POPIS ZMĚNY	VYPRACOVAL:	ZODP. PROJEKTANT:

ZPRACOVATEL: 	INVESTOR: 
SUNTEL GROUP, s.r.o, Březnická 5602, Zlín tel.: +420 777 461 111; www.suntel-group.com	VODAFONE CZECH REPUBLIC a.s. náměstí Junkových 2, 155 00 Praha 5
AKCE: ZÁKLADNOVÁ STANICE TELEKOMUNIKAČNÍ SÍTĚ VODAFONE CZECH REPUBLIC a.s. KÁMEN U KŘENIC, p.č. 585, k.ú. KÁMEN U KŘENIC	
SOUŘADNICE WGS-84: Long. 13°12'31,81"; Lat. 49°29'42,74"	
NÁZEV VÝKRESU: POHLED P	STUPEŇ: BPD
MĚŘITKO: 1:75	NÁZEV LOKALITY: KTKMN Č. VÝKRESU: D 1-02