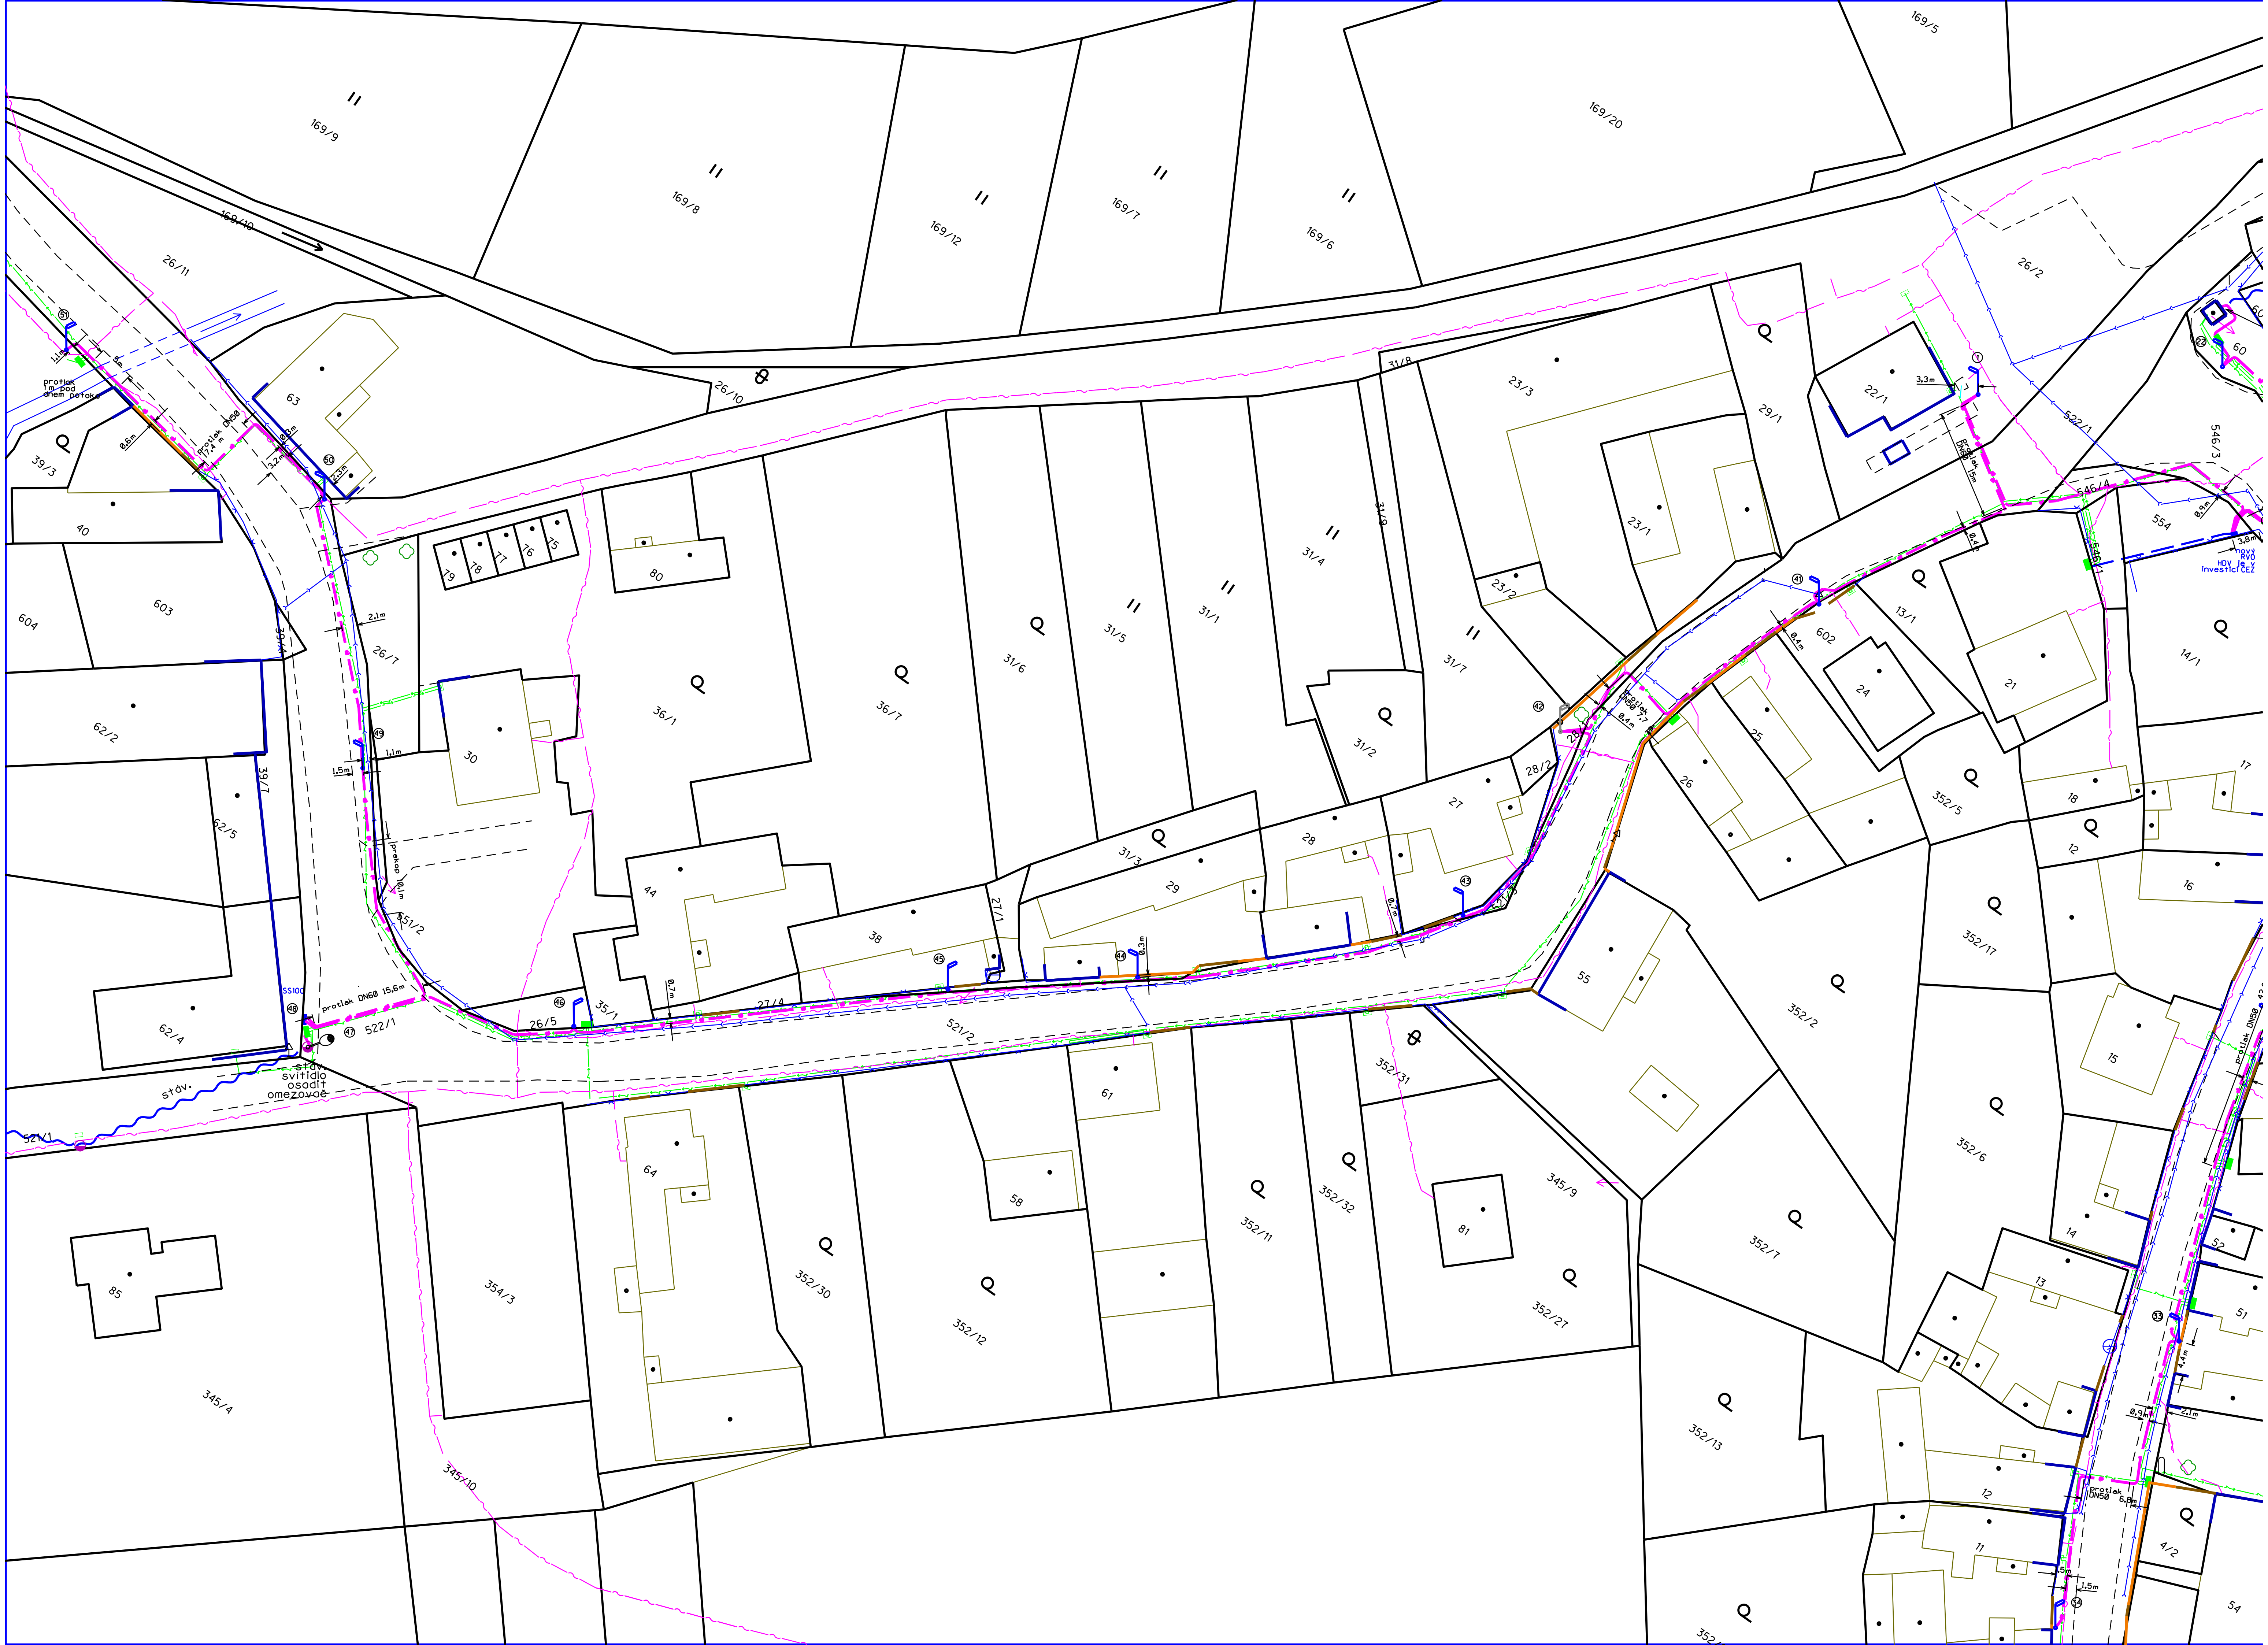

169/9
169/8
169/12
169/7
169/6
169/20
169/5
169/10
26/11
26/10
26/2
39/3
40
63
604
603
62/2
62/5
62/4
39/7
26/7
30
36/1
36/7
31/6
31/5
31/1
31/4
31/9
31/8
23/3
29/1
22/1
522/1
546/3
546/4
554
23/1
23/2
31/7
31/2
31/3
27/1
29
28
27
28/2
602
13/1
14/1
24
21
25
26
352/5
18
12
17
16
44
38
35/1
26/5
27/4
521/2
55
352/2
352/17
15
352/6
352/31
61
58
64
81
345/9
352/7
14
13
52
51
354/3
352/30
352/12
352/11
352/32
352/27
352/13
85
345/4
345/10
521/1
11
4/2
54
80
79
78
77
76
75
protlak DN60 15,6m
stáv. svítidlo osadit omezovač
stáv.
protlak 1m pod dnem potoka
nový RVO
HDV 10 kV
investicí ČEZ