
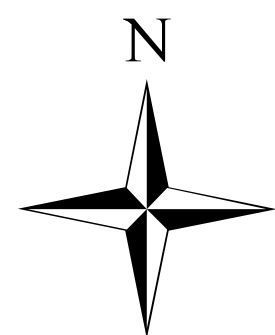


koordinální výkres


odůvodnění změny č. 1 územního plánu Křenice

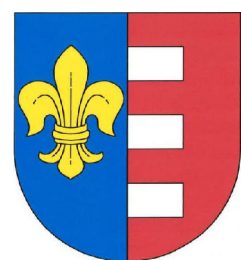

plochy s rozdílným způsobem využití		
stabilizované	návrhové	územní rezerva
BH		
SV	SV	R
	RI	
OS		
OU		
PU		
DS		
TU	TU	
VL		
VZ		
WU		
LU		
AU		
NU		
MU		

bydlení hromadné
smíšené obytné venkovské
rekreace individuální
občanské vybavení sport
občanské vybavení všeobecné
veřejná prostranství všeobecná
doprava silniční
technická infrastruktura všeobecná
výroba lehká
výroba zemědělská a lesnická
vodní a vodohospodářské všeobecné
lesní všeobecné
zemědělské všeobecné
přírodní všeobecné
smíšené krajinné všeobecné

důležitá omezení v území	
elektrárna	
elektrická stanice	
elektrické vedení vysokého napětí	
ochranné pásmo elektrizační soustavy	
elektronické komunikační zařízení	
komunikační vedení včetně ochranného pásma	
technologický objekt zásobování plynem	
vysokotlaký plynovod	
bezpečnostní pásmo plynovodu	
ochranné pásmo plynovodu	
silnice	
ochranné pásmo silnic	
nemovitá kulturní památka	
přírodní park	
vodní tok	
vodní nádrž	
vzdálenost 30 m od okraje lesa	
aktivní zóna záplavového území	
záplavové území	
staré zátěže v území a kontaminované plochy	
území s archeologickými nálezy kategorie I.	
území s archeologickými nálezy kategorie II.	
zranitelná oblast - celé správní území	

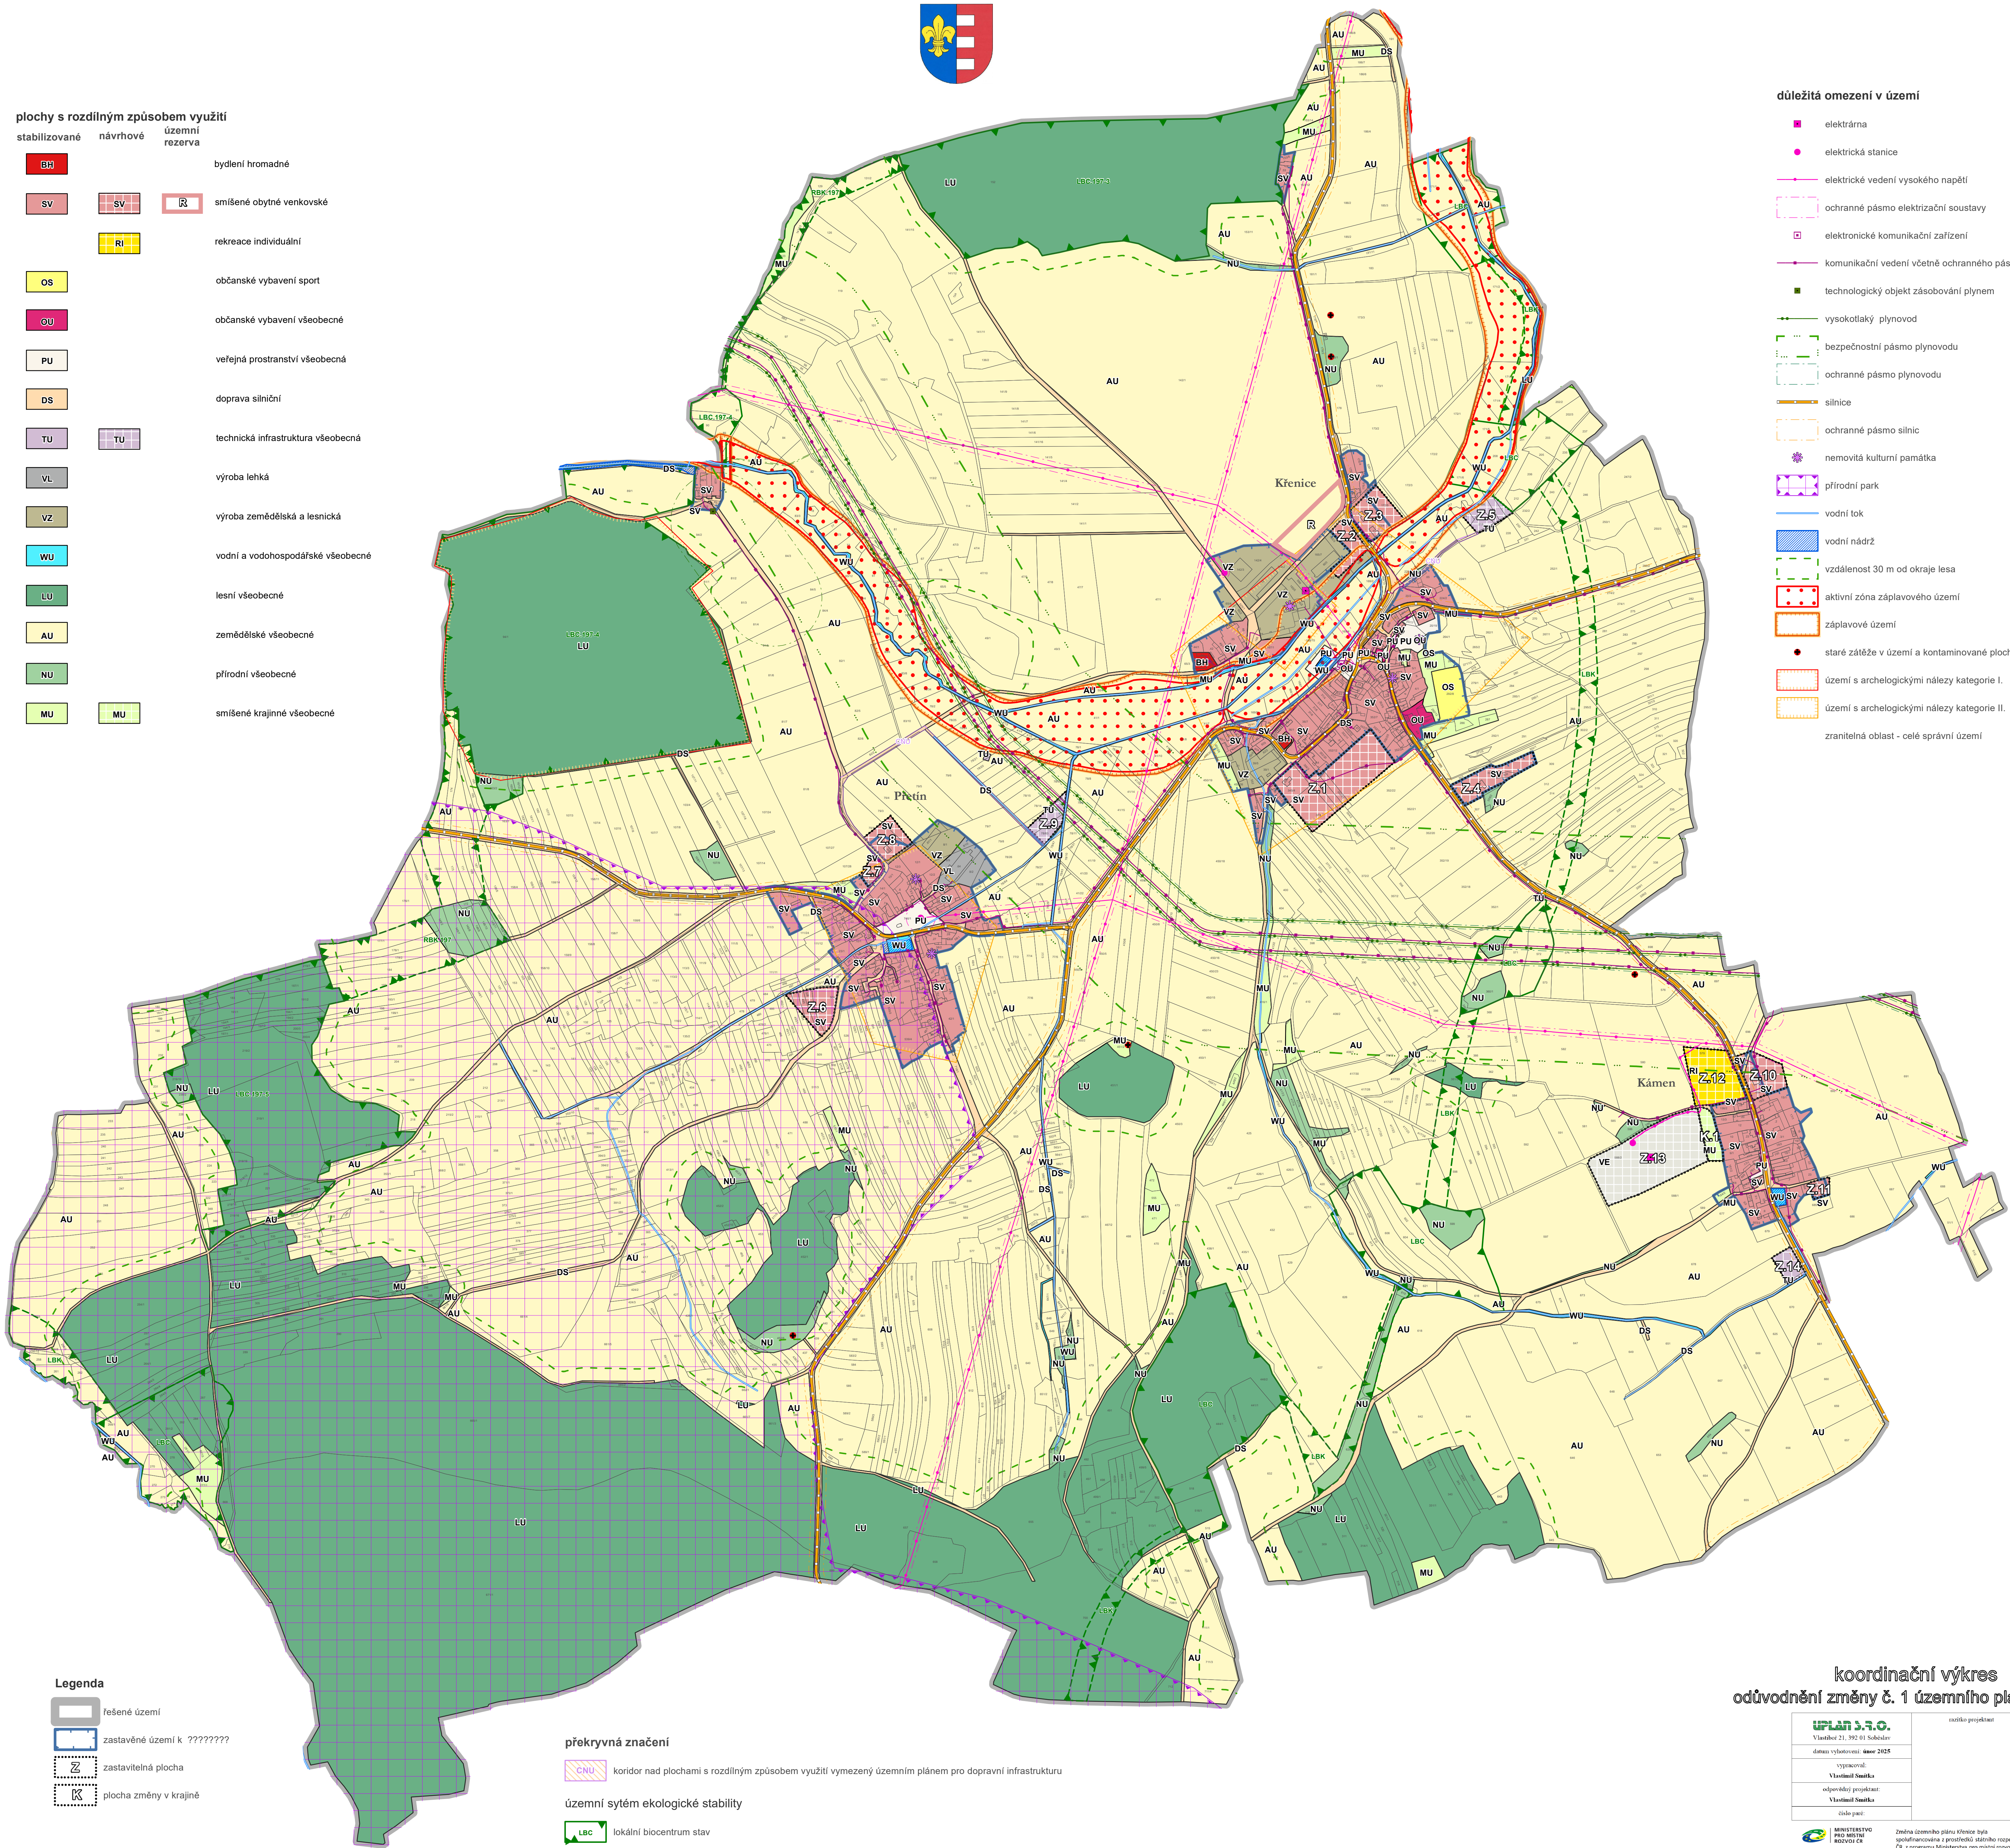

Legenda	
	řešené území
	zastavěné území k ????????
	zastavitelná plocha
	plocha změny v krajině

překryvná značení	
CNU	koridor nad plochami s rozdílným způsobem využití vymezený územním plánem pro dopravní infrastrukturu
územní systém ekologické stability	
LBC	lokální biocentrum stav
LBK	lokální biokoridor stav
RBK	regionální biokoridor stav

koordinální výkres

odůvodnění změny č. 1 územního plánu Křenice

UPLAN J.P.O. Vlastička 21, 392 01 Soběslav datum vyhotovení: čer 2025 vypracoval: Vlastislav Šaňtka odpovědný projektant: Vlastislav Šaňtka číslo par:	autorka projektant
--	--------------------

